


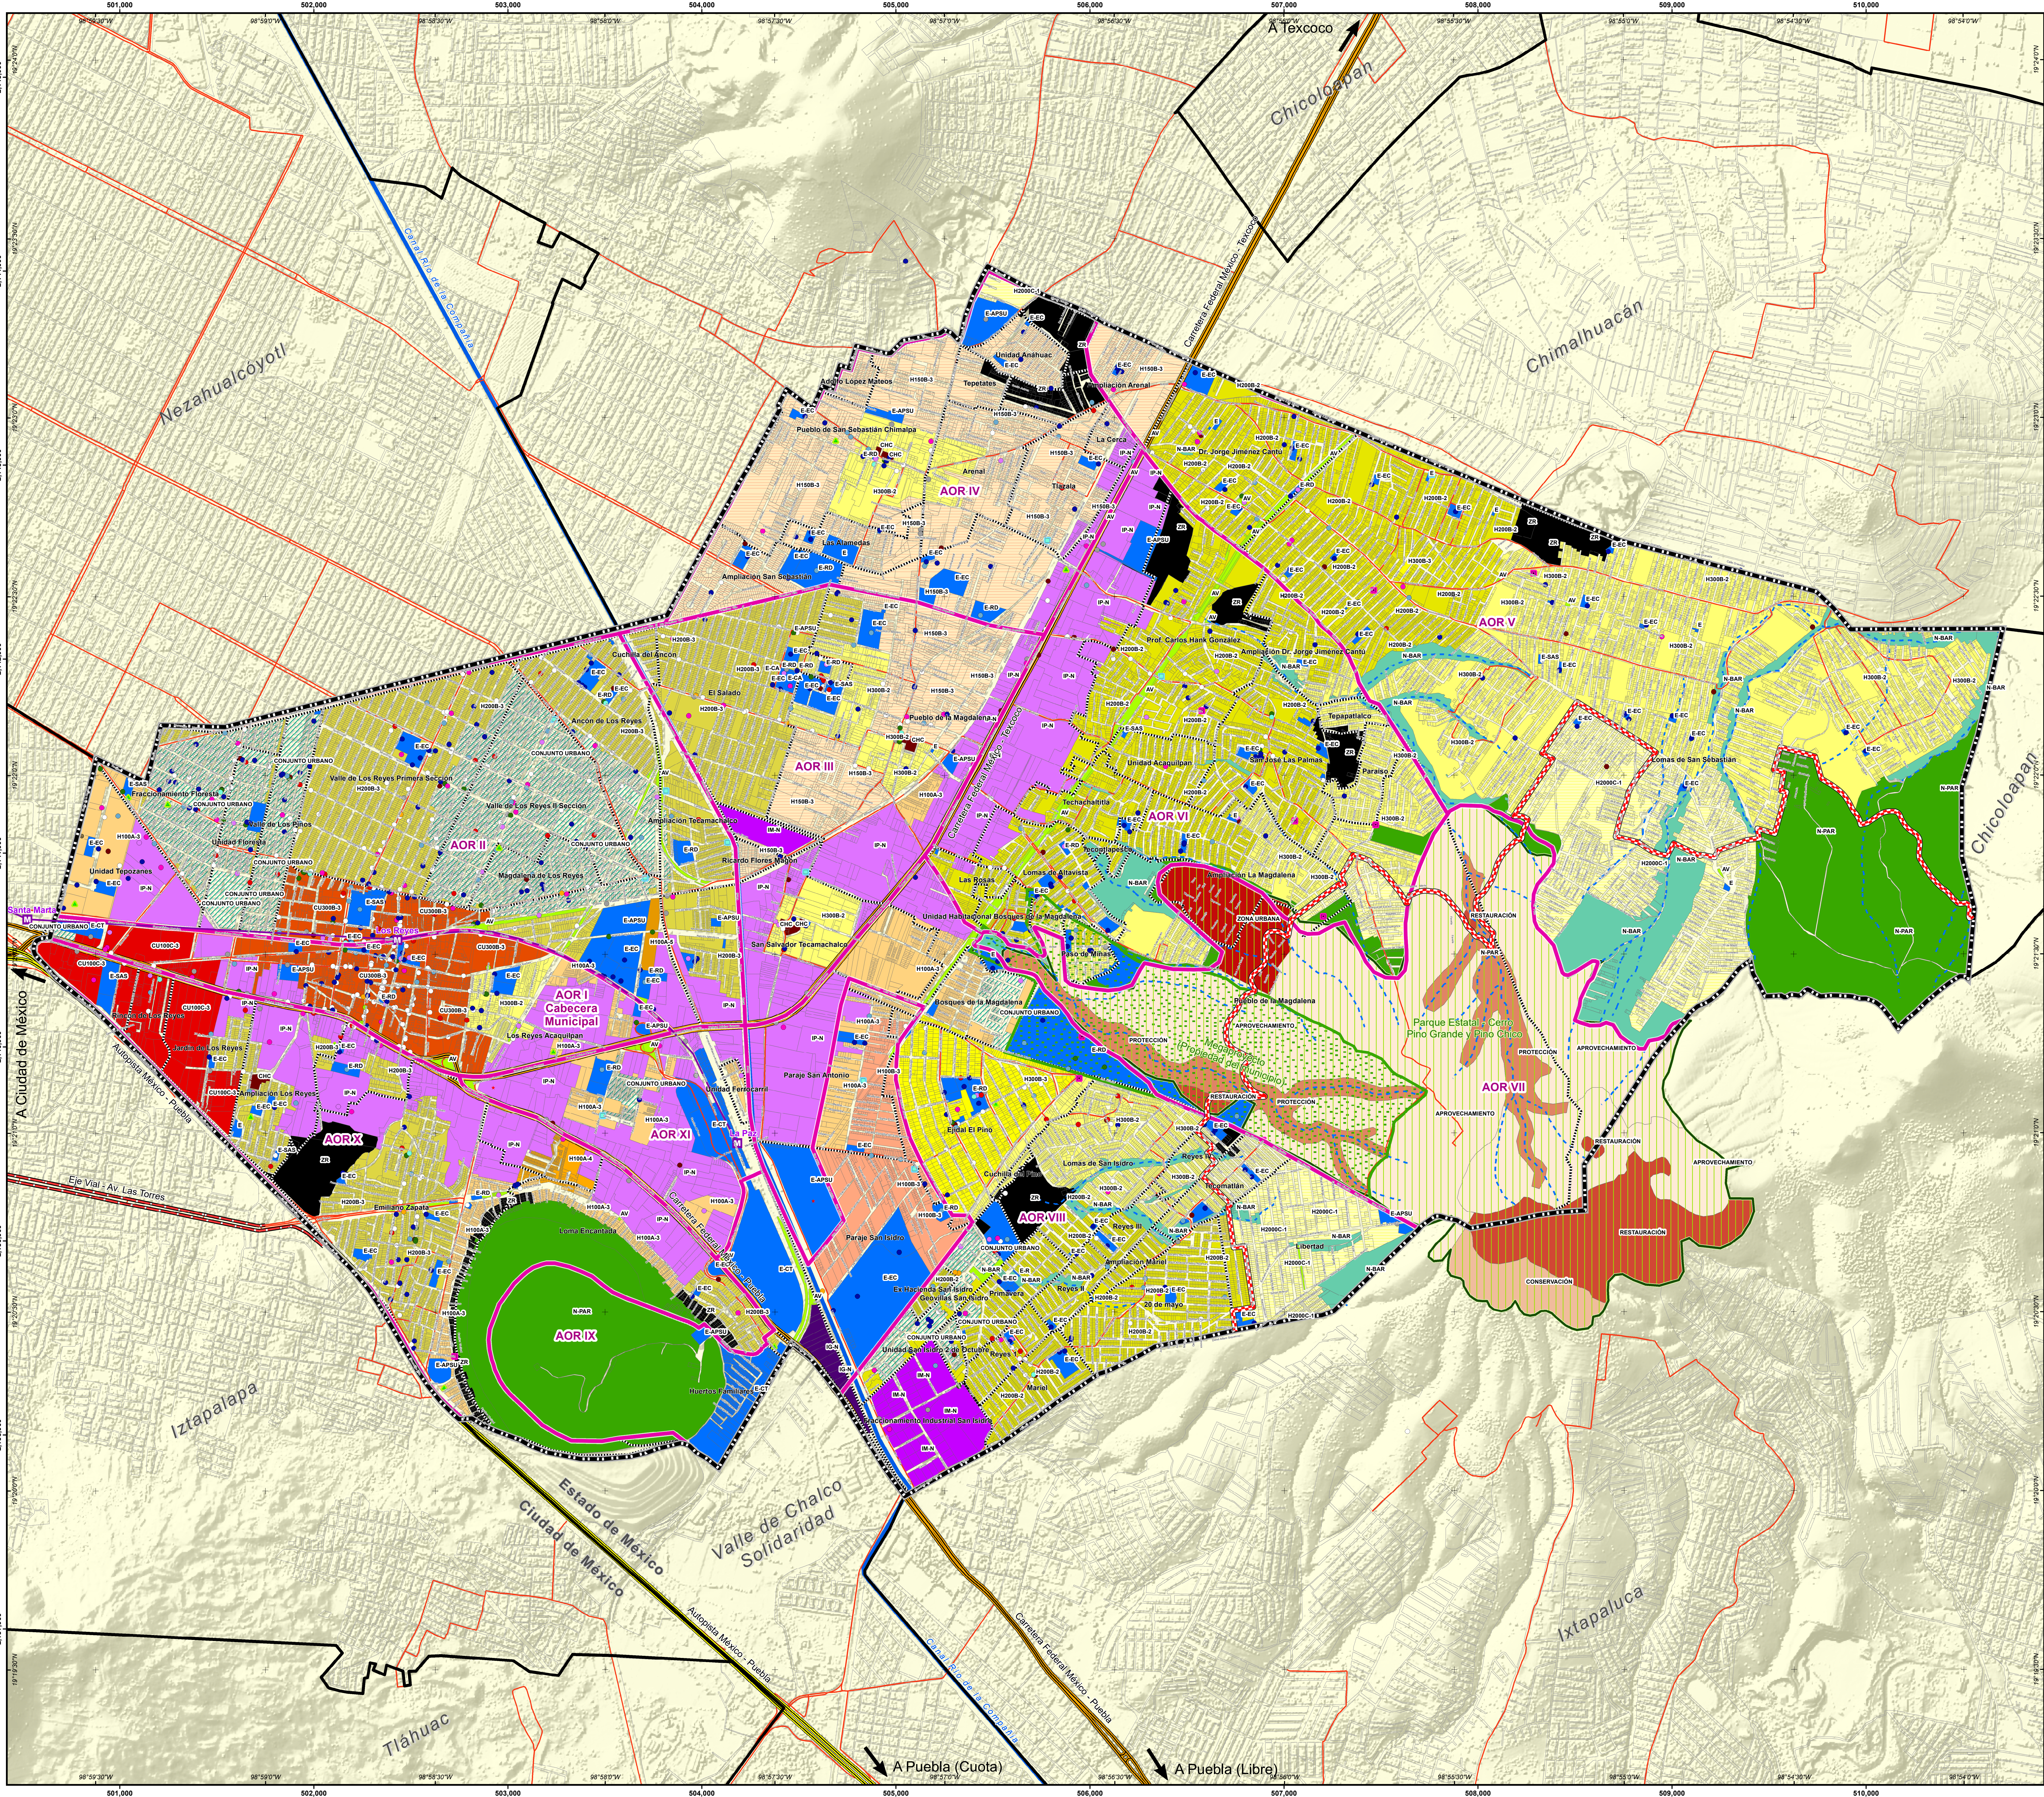




GOBIERNO DEL
ESTADO DE MÉXICO

H. AYUNTAMIENTO
CONSTITUCIONAL DE LA PAZ

SECRETARÍA DE DESARROLLO
URBANO Y OBRA

**PLAN MUNICIPAL DE DESARROLLO
URBANO DE LA PAZ**

Localización:

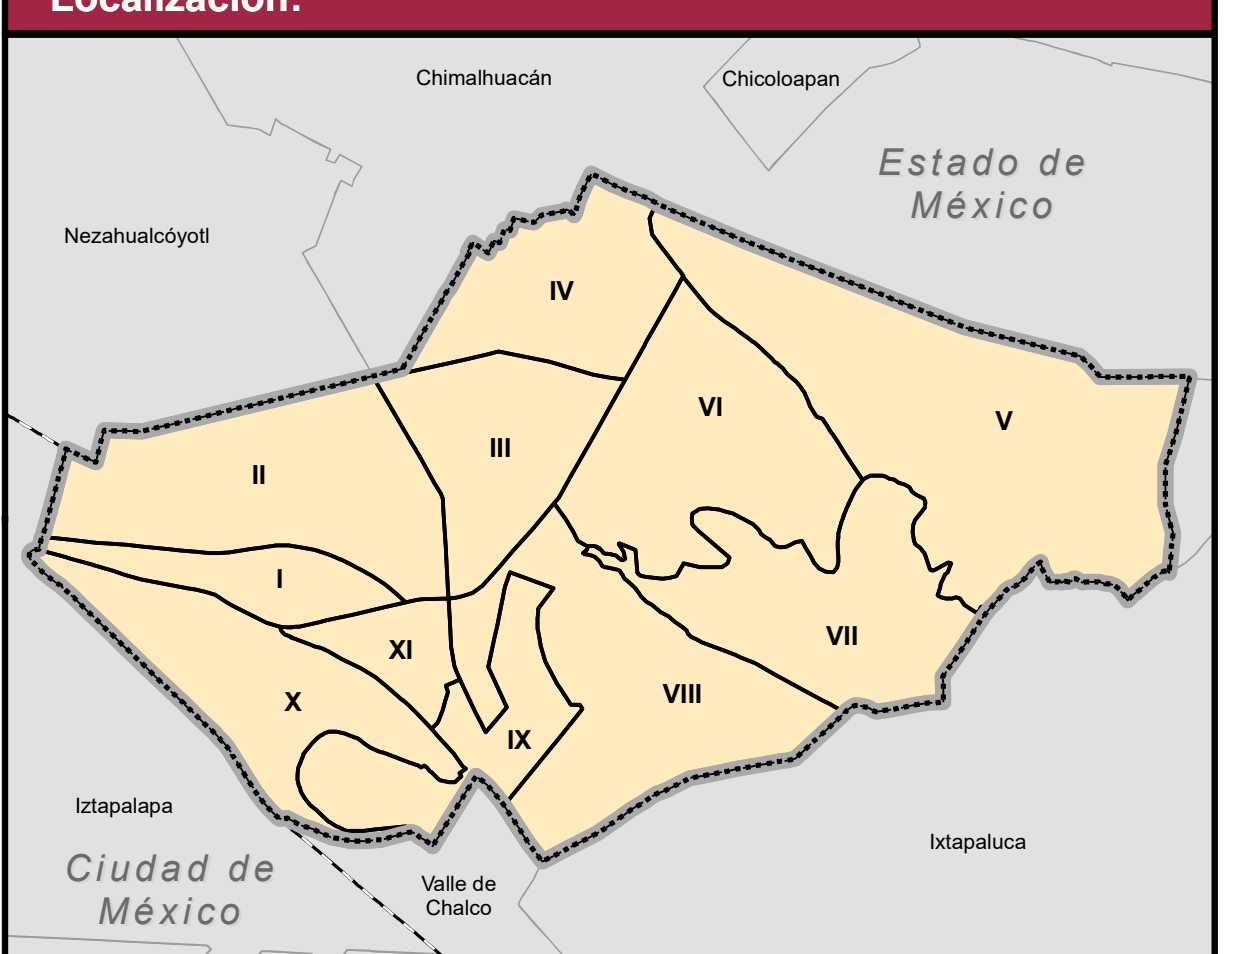

Simbología Temática:

Áreas de Ordenamiento y Regulación

- Áreas de Ordenamiento y Regulación (AOR)
- Límite de Servicio (Cota 2,450 msnm.)
- Límite Colonia

Corredores Urbanos

- CRU100A
- CRU100B
- CRU100C

Equipamiento y Espacios Verdes

- Educación
- Deporte
- Cultura
- Comunicaciones
- Comercio
- Asistencia Social
- Antenas de Comunicaciones
- Cárcamos
- Pozos
- Tanques de Rebombeo
- Subestación Eléctrica
- Tanques
- Transportes
- Administración Pública
- Servicios Urbanos
- Abasto
- Salud
- Recreación

Zonificación Secundaria

- H100A-3
- H100A-4
- H100A-5
- H100B-3
- H100B-4
- H100B-5
- H200B-3
- H200B-4
- H200B-5
- H300B-3
- H300B-4
- H300B-5
- CU100C-3
- CU100C-4
- CU100C-5
- CU300B-3
- CU300B-4
- CU300B-5
- CHC
- E-EC
- E-RD
- IP-N
- IG-M
- IG-N
- E
- E-CA
- E-CT
- E-APSU
- E-SAS
- E-R
- AV
- CONJUNTOS URBANOS

No Urbanizable

- ZR
- N-PAR
- N-BAR
- H200C-1

Zonificación ANP

- Aprovechamiento
- Protección
- Restauración
- Conservación
- Zona Urbana

Datos obtenidos de la zonificación del programa de manejo de ANP, publicado en 2018

Simbología Básica:


- STC Metro - Estación (4)
- STC Metro - Línea A (4)
- Pedidos (5)
- Taza Urbana (2)
- Viaductos Principales (3)
- Eje Vial (3)
- Autopista (3)
- Carretera Federal (3)
- Escuermientos (6)
- Canal - Aguas Residuales (2)
- Límite Municipal (1)
- Límite Municipal - La Paz (5)
- Límite Estatal (1)
- Área Natural Protegida (6)
- Megaproyecto Estatal (6)

FUENTE:

- INEGI - Marco Geostadístico Municipal, 2017
- INEGI, 2010 - Cartografía Urbana
- SCT - Red Nacional de Caminos, 2019
- STC - Metro, 2019
- IGCEM, 2019
- Dirección de Desarrollo Urbano - Municipio de La Paz, Edo. de México

Nota Técnica:

- El sistema de coordenadas de la información geográfica que se muestra corresponde a la proyección cartográfica Universal Transversal de Mercator, Zona 14 Norte y Datum WGS84.
- Los tonos de gris corresponden al Modelo Digital de Elevación empleado para la representación sombreada del relieve.
- El contenido de los planos es únicamente de carácter informativo para los procesos de planeación urbana afines.

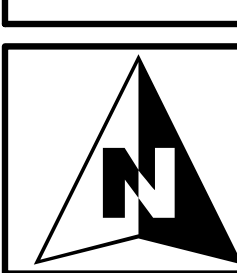

Clave:
E-02

Fecha:
Noviembre 2020

Nombre del Plano:
Zonificación Secundaria

Escala Gráfica:



0 0.125 0.25 0.5 0.75 1
Kilómetros

Escala:
1:10,500